




**SETTORE SVILUPPO INFRASTRUTTURALE | SERVIZIO MANUTENZIONI, VIABILITA' E VERDE PUBBLICO**

**MANUTENZIONE STRAORDINARIA DEL PATRIMONIO ARBOREO COMUNALE PER LA MESSA IN SICUREZZA DELLE STRADE E RELATIVE PERTINENZE - AFFIDAMENTO DEL SERVIZIO PER L'ABBATTIMENTO DI N. 215 ALBERATURE INSERITE IN CLASSE D A SEGUITO DI V.T.A.**

TAV. 1

ZONA: STADIO

SCALA 1:2000

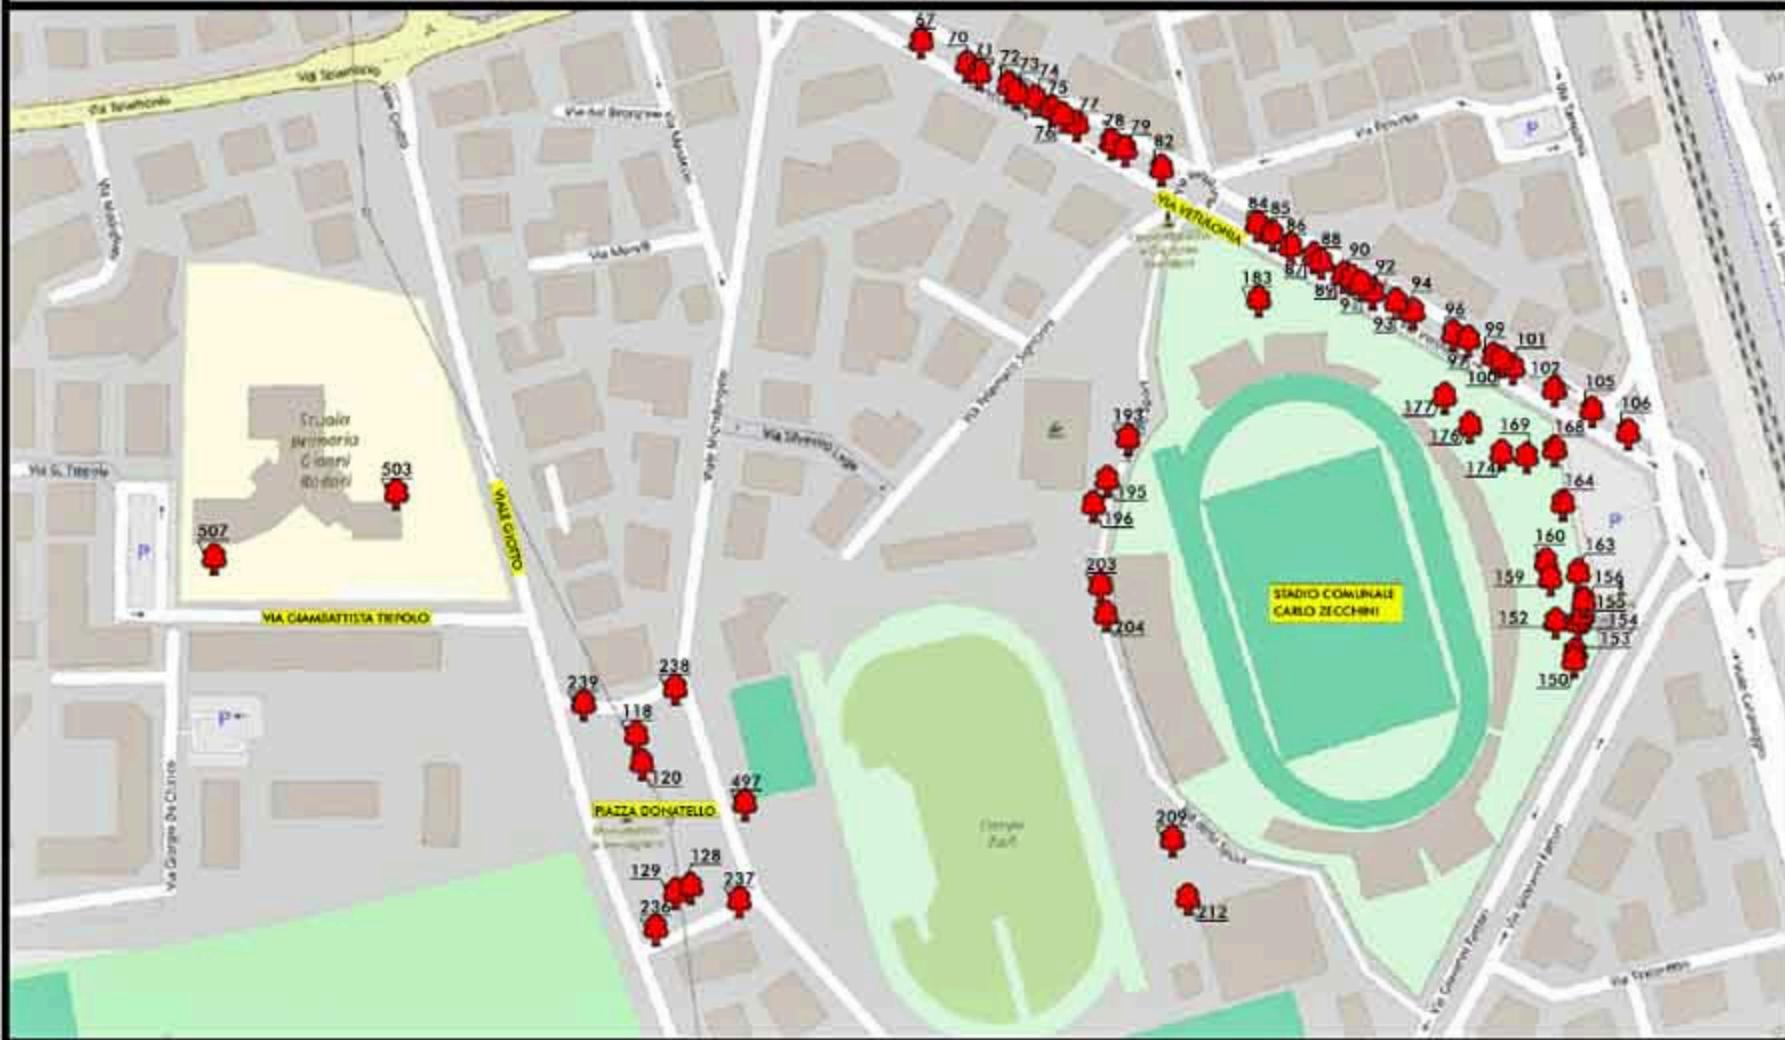




SETTORE SVILUPPO INFRASTRUTTURALE | SERVIZIO MANUTENZIONI, VIABILITA' E VERDE PUBBLICO

MANUTENZIONE STRAORDINARIA DEL PATRIMONIO ARBOREO COMUNALE PER LA MESSA IN SICUREZZA DELLE STRADE E RELATIVE PERTINENZE - AFFIDAMENTO DEL SERVIZIO PER L'ABBATTIMENTO DI N. 215 ALBERATURE INSERITE IN CLASSE D A SEGUITO DI V.T.A.

TAV. 2

ZONA: BARBANELLA

SCALA: 1:2000

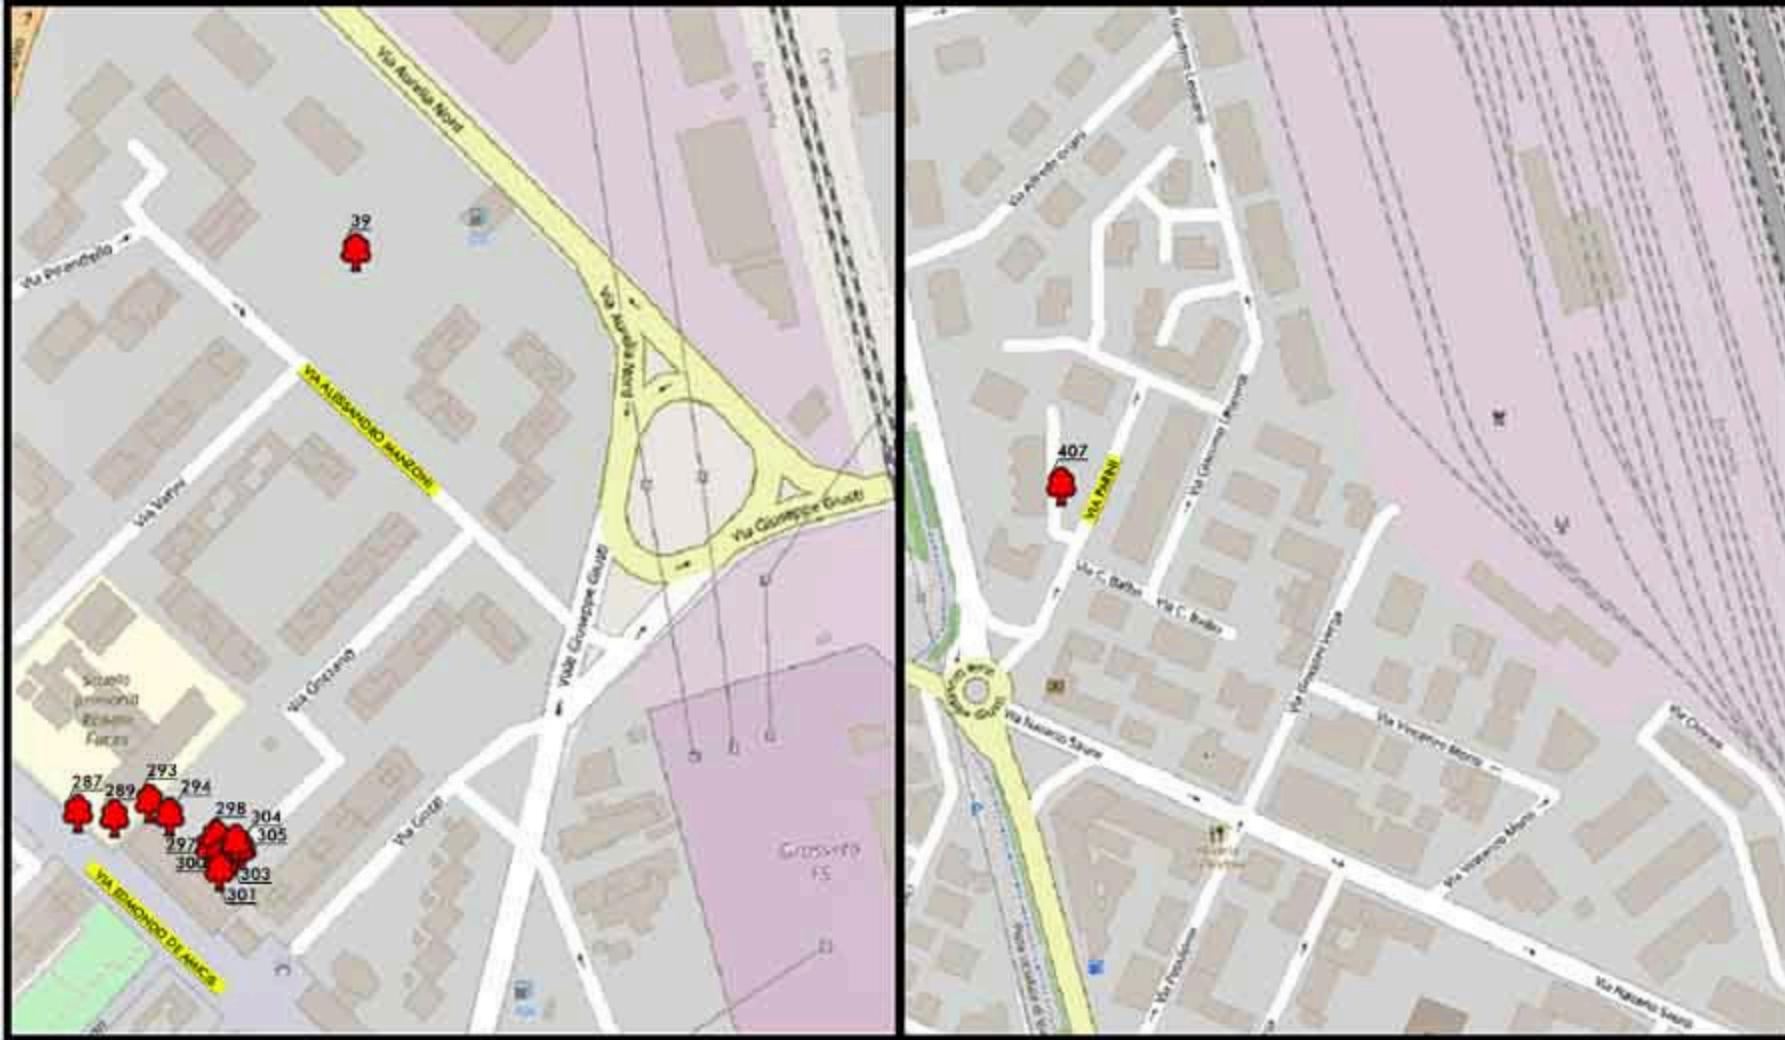



SETTORE SVILUPPO INFRASTRUTTURALE | SERVIZIO MANUTENZIONI, VIABILITA' E VERDE PUBBLICO

**MANUTENZIONE STRAORDINARIA DEL PATRIMONIO ARBOREO COMUNALE PER LA MESSA IN SICUREZZA DELLE STRADE E RELATIVE PERTINENZE - AFFIDAMENTO DEL SERVIZIO PER L'ABBATTIMENTO DI N. 215 ALBERATURE INSERITE IN CLASSE D A SEGUITO DI V.T.A.**

TAV. 3

ZONA: BARBANELLA  
SCALA: 1:2000



SETTORE SVILUPPO INFRASTRUTTURALE | SERVIZIO MANUTENZIONI, VIABILITA' E VERDE PUBBLICO

MANUTENZIONE STRAORDINARIA DEL PATRIMONIO ARBOREO COMUNALE PER LA MESSA IN SICUREZZA DELLE STRADE E RELATIVE PERTINENZE - AFFIDAMENTO DEL SERVIZIO PER L'ABBATTIMENTO DI N. 215 ALBERATURE INSERITE IN CLASSE D A SEGUITO DI V.T.A.

TAV. 4

ZONA: VIA PODGORÀ/VIA JUGOSLAVA - VIA PORTOGALLO

SCALA: 1:2000






SETTORE SVILUPPO INFRASTRUTTURALE | SERVIZIO MANUTENZIONI, VIABILITA' E VERDE PUBBLICO

MANUTENZIONE STRAORDINARIA DEL PATRIMONIO ARBOREO COMUNALE PER LA MESSA IN SICUREZZA DELLE STRADE E RELATIVE PERTINENZE - AFFIDAMENTO DEL SERVIZIO PER L'ABBATTIMENTO DI N. 215 ALBERATURE INSERITE IN CLASSE D A SEGUITO DI V.T.A.

TAV. 5

ZONA: VIA GARIGLIANO /  
PIAZZA PONCIELLI / VIA  
MASCAGNI

SCALA: 1:2000

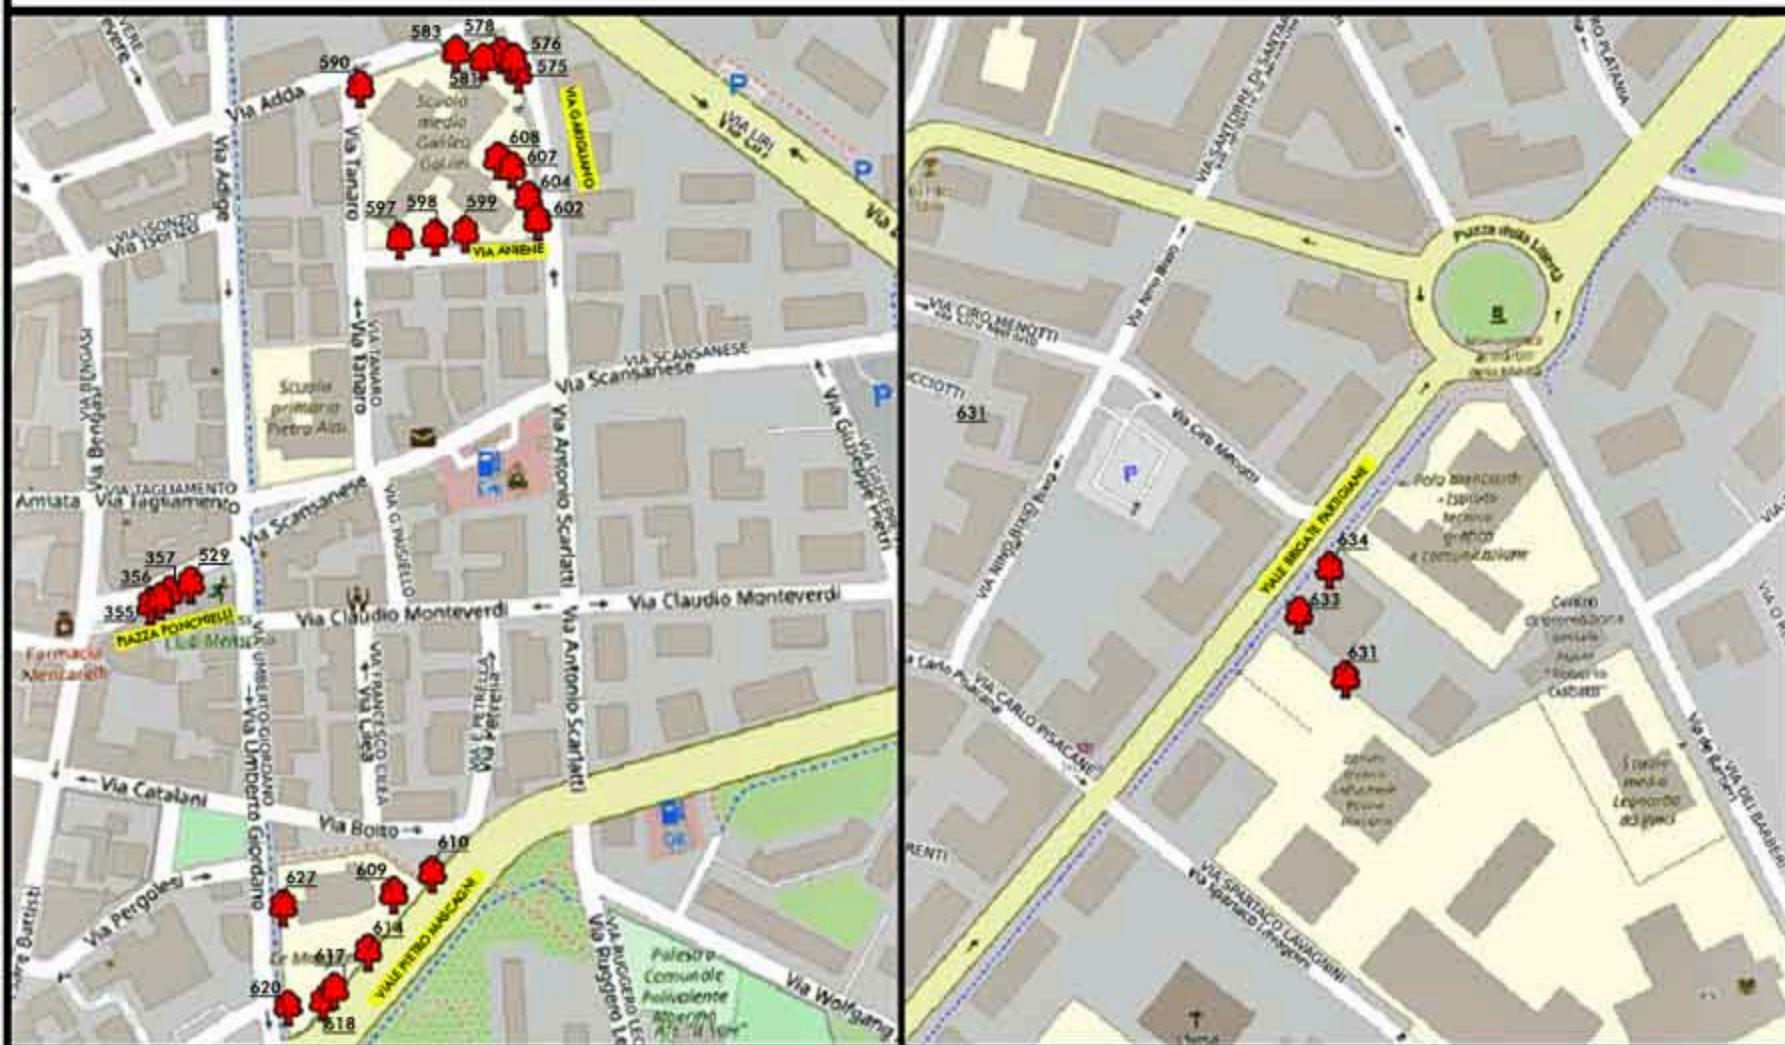




SETTORE SVILUPPO INFRASTRUTTURALE | SERVIZIO MANUTENZIONI, VIABILITA' E VERDE PUBBLICO

**MANUTENZIONE STRAORDINARIA DEL PATRIMONIO ARBOREO COMUNALE PER LA MESSA IN  
SICUREZZA DELLE STRADE E RELATIVE PERTINENZE - AFFIDAMENTO DEL SERVIZIO PER  
L'ABBATTIMENTO DI N. 215 ALBERATURE INSERITE IN CLASSE D A SEGUITO DI V.T.A.**

TAV. 6

ZONA VIA EMILIA -  
VIA CALABRIA - VIA  
LAGO MAGGIORE  
SCALA: 1:2000

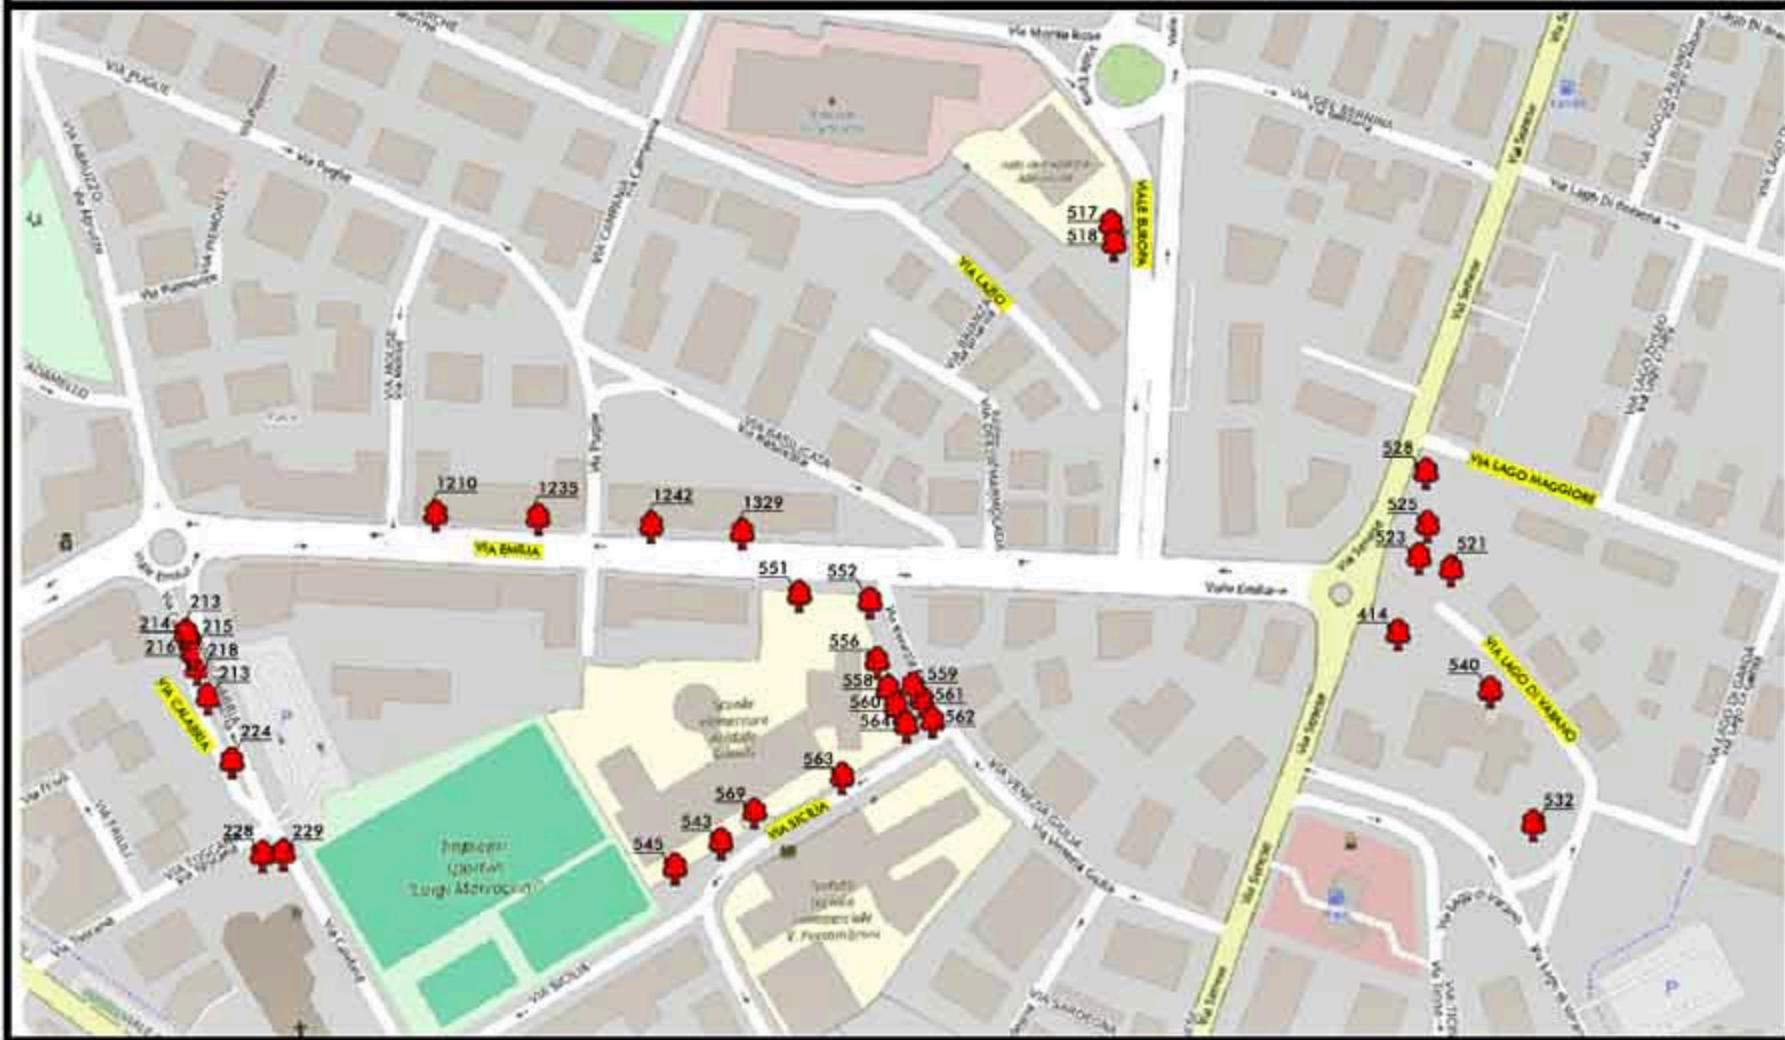




**SETTORE SVILUPPO INFRASTRUTTURALE | SERVIZIO MANUTENZIONI, VIABILITA' E VERDE PUBBLICO**

**MANUTENZIONE STRAORDINARIA DEL PATRIMONIO ARBOREO COMUNALE PER LA MESSA IN SICUREZZA DELLE STRADE E RELATIVE PERTINENZE - AFFIDAMENTO DEL SERVIZIO PER L'ABBATTIMENTO DI N. 215 ALBERATURE INSERITE IN CLASSE D A SEGUITO DI V.T.A.**

TAV. 7

ZONA: CENTRO/  
PIAZZA VOLTURNO  
SCALA: 1:2000

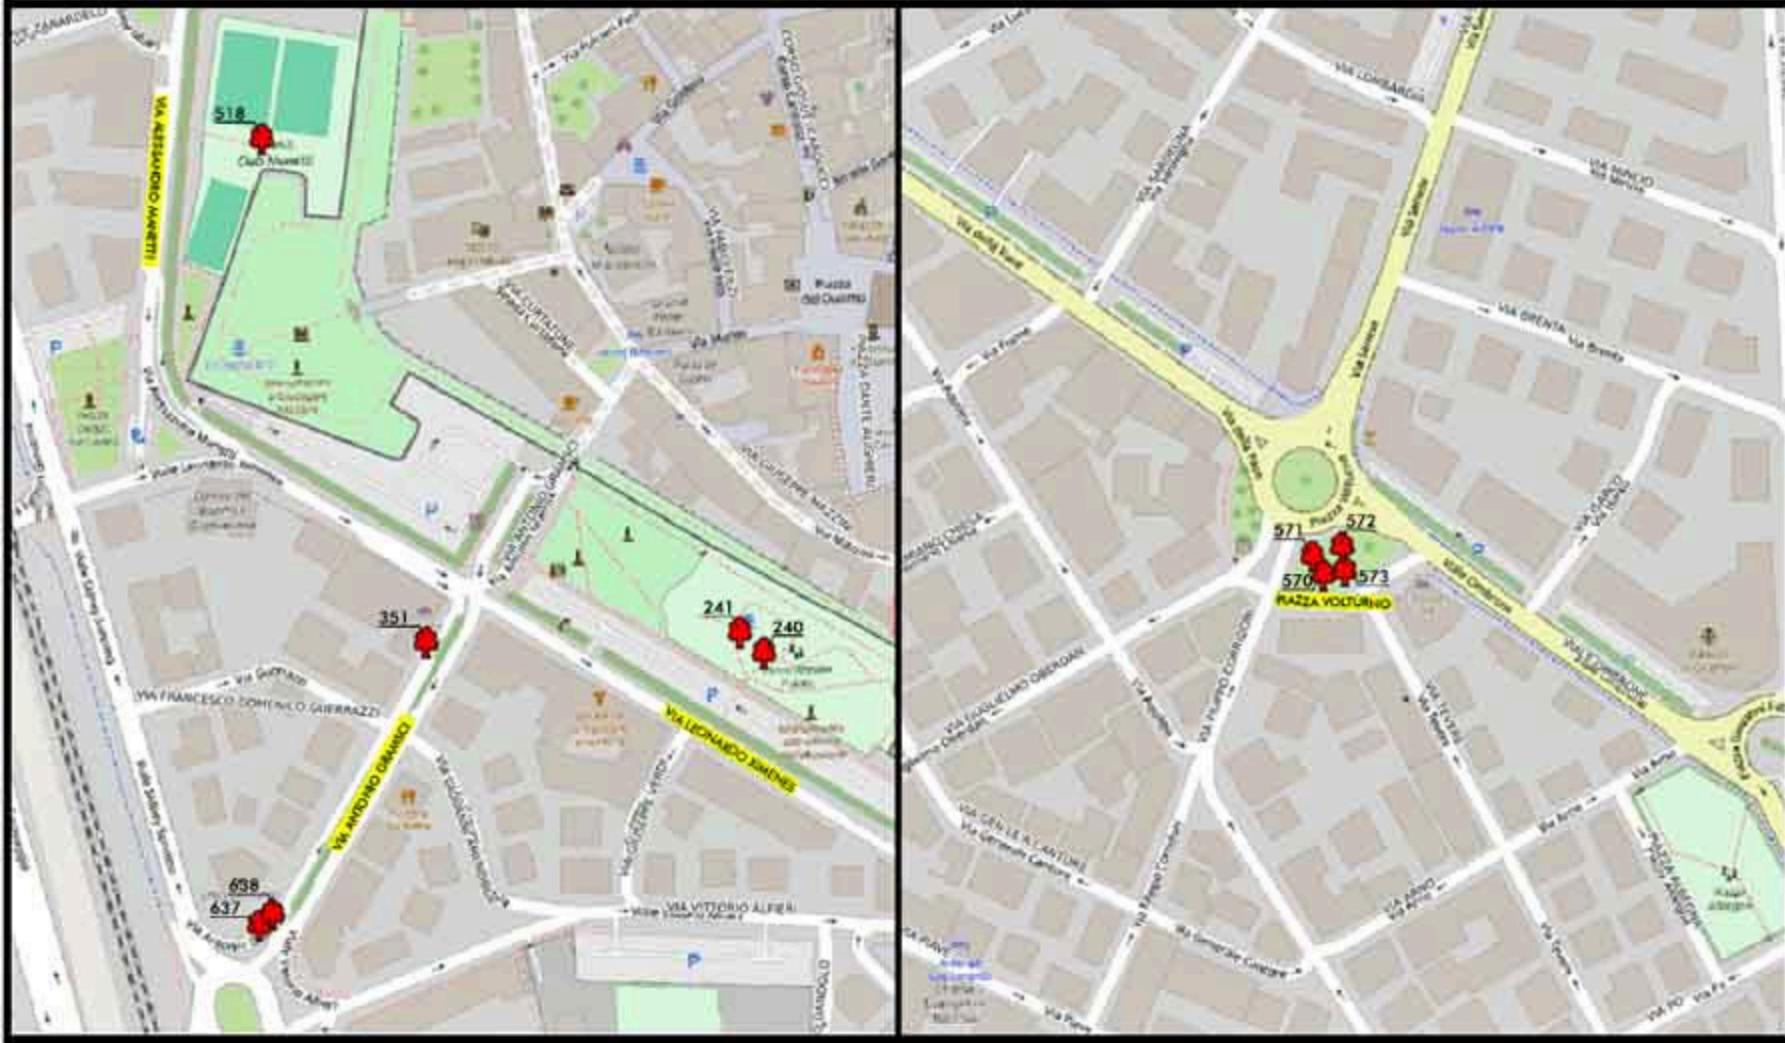




SETTORE SVILUPPO INFRASTRUTTURALE | SERVIZIO MANUTENZIONI, VIABILITA' E VERDE PUBBLICO

MANUTENZIONE STRAORDINARIA DEL PATRIMONIO ARBOREO COMUNALE PER LA MESSA IN SICUREZZA DELLE STRADE E RELATIVE PERTINENZE - AFFIDAMENTO DEL SERVIZIO PER L'ABBATTIMENTO DI N. 215 ALBERATURE INSERITE IN CLASSE D A SEGUITO DI V.T.A.

TAV. 8

ZONA: GORARELLA

SCALA: 1:2000

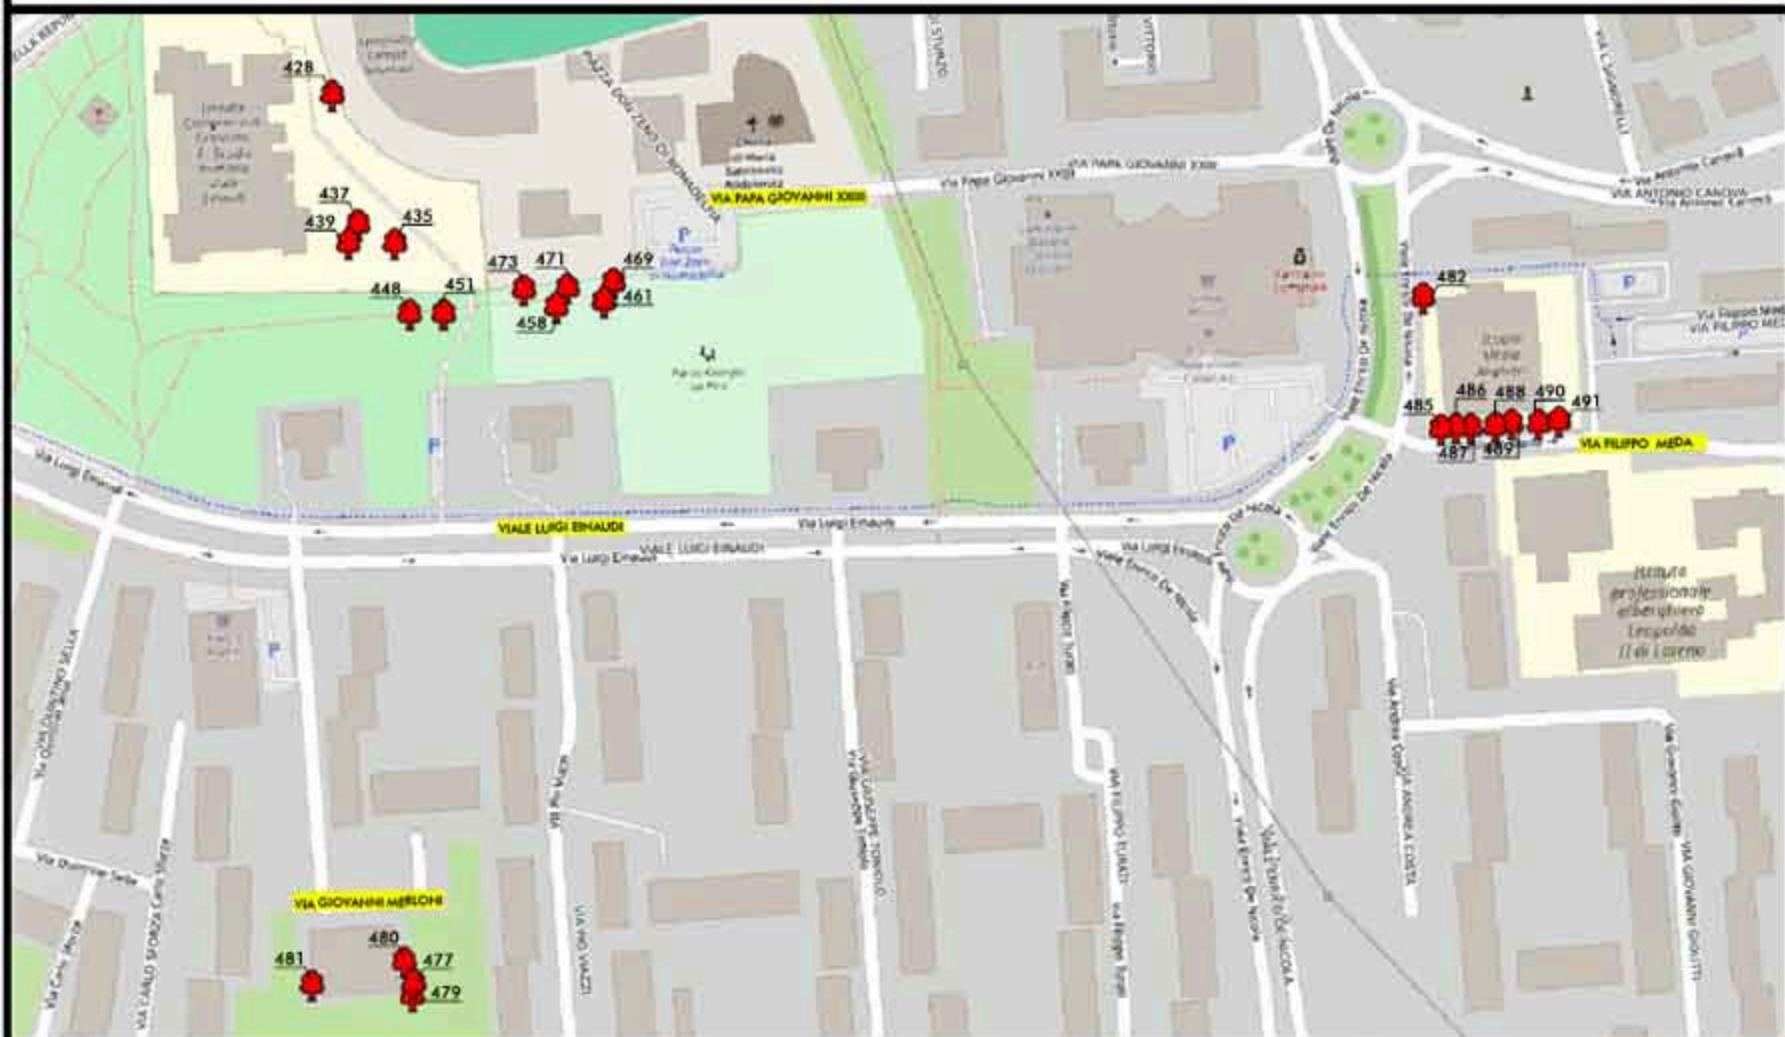




SETTORE SVILUPPO INFRASTRUTTURALE | SERVIZIO MANUTENZIONI, VIABILITA' E VERDE PUBBLICO

MANUTENZIONE STRAORDINARIA DEL PATRIMONIO ARBOREO COMUNALE PER LA MESSA IN SICUREZZA DELLE STRADE E RELATIVE PERTINENZE - AFFIDAMENTO DEL SERVIZIO PER L'ABBATTIMENTO DI N. 215 ALBERATURE INSERITE IN CLASSE D A SEGUITO DI V.T.A.

TAV. 9

ZONA: VIA CIPRO /  
VIA RUGGERO LEONCAVALLO

SCALA: 1:2000

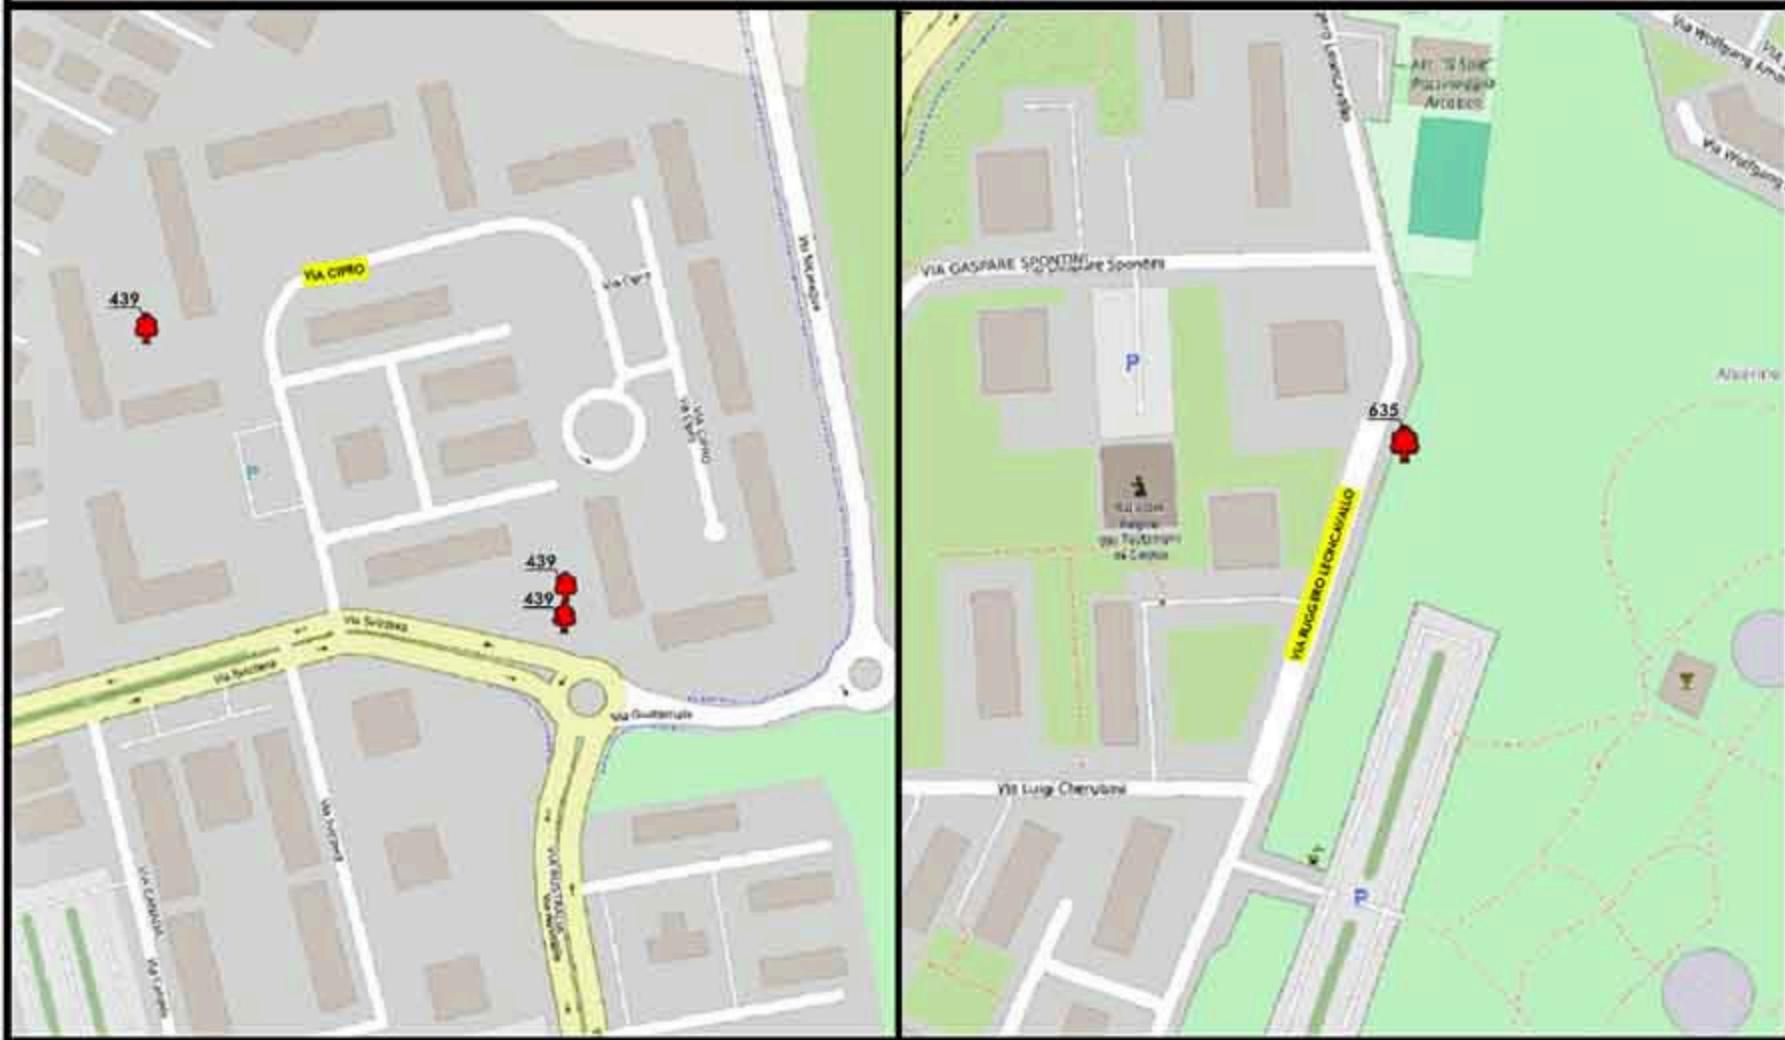



SETTORE SVILUPPO INFRASTRUTTURALE | SERVIZIO MANUTENZIONI, VIABILITA' E VERDE PUBBLICO

MANUTENZIONE STRAORDINARIA DEL PATRIMONIO ARBOREO COMUNALE PER LA MESSA IN SICUREZZA DELLE STRADE E RELATIVE PERTINENZE - AFFIDAMENTO DEL SERVIZIO PER L'ABBATTIMENTO DI N. 215 ALBERATURE INSERITE IN CLASSE D A SEGUITO DI V.T.A.

TAV. 10

ZONA: VIA FIESOLE /  
VIA TOPAZIO

SCALA: 1:2000





SETTORE SVILUPPO INFRASTRUTTURALE | SERVIZIO MANUTENZIONI, VIABILITÀ E VERDE PUBBLICO

**MANUTENZIONE STRAORDINARIA DEL PATRIMONIO ARBOREO COMUNALE PER LA MESSA IN SICUREZZA DELLE STRADE E RELATIVE PERTINENZE - AFFIDAMENTO DEL SERVIZIO PER L'ABBATTIMENTO DI N. 215 ALBERATURE INSERITE IN CLASSE D A SEGUITO DI V.T.A.**

TAV. 11

ZONA: ROSELLE

SCALA: 1:2000

